
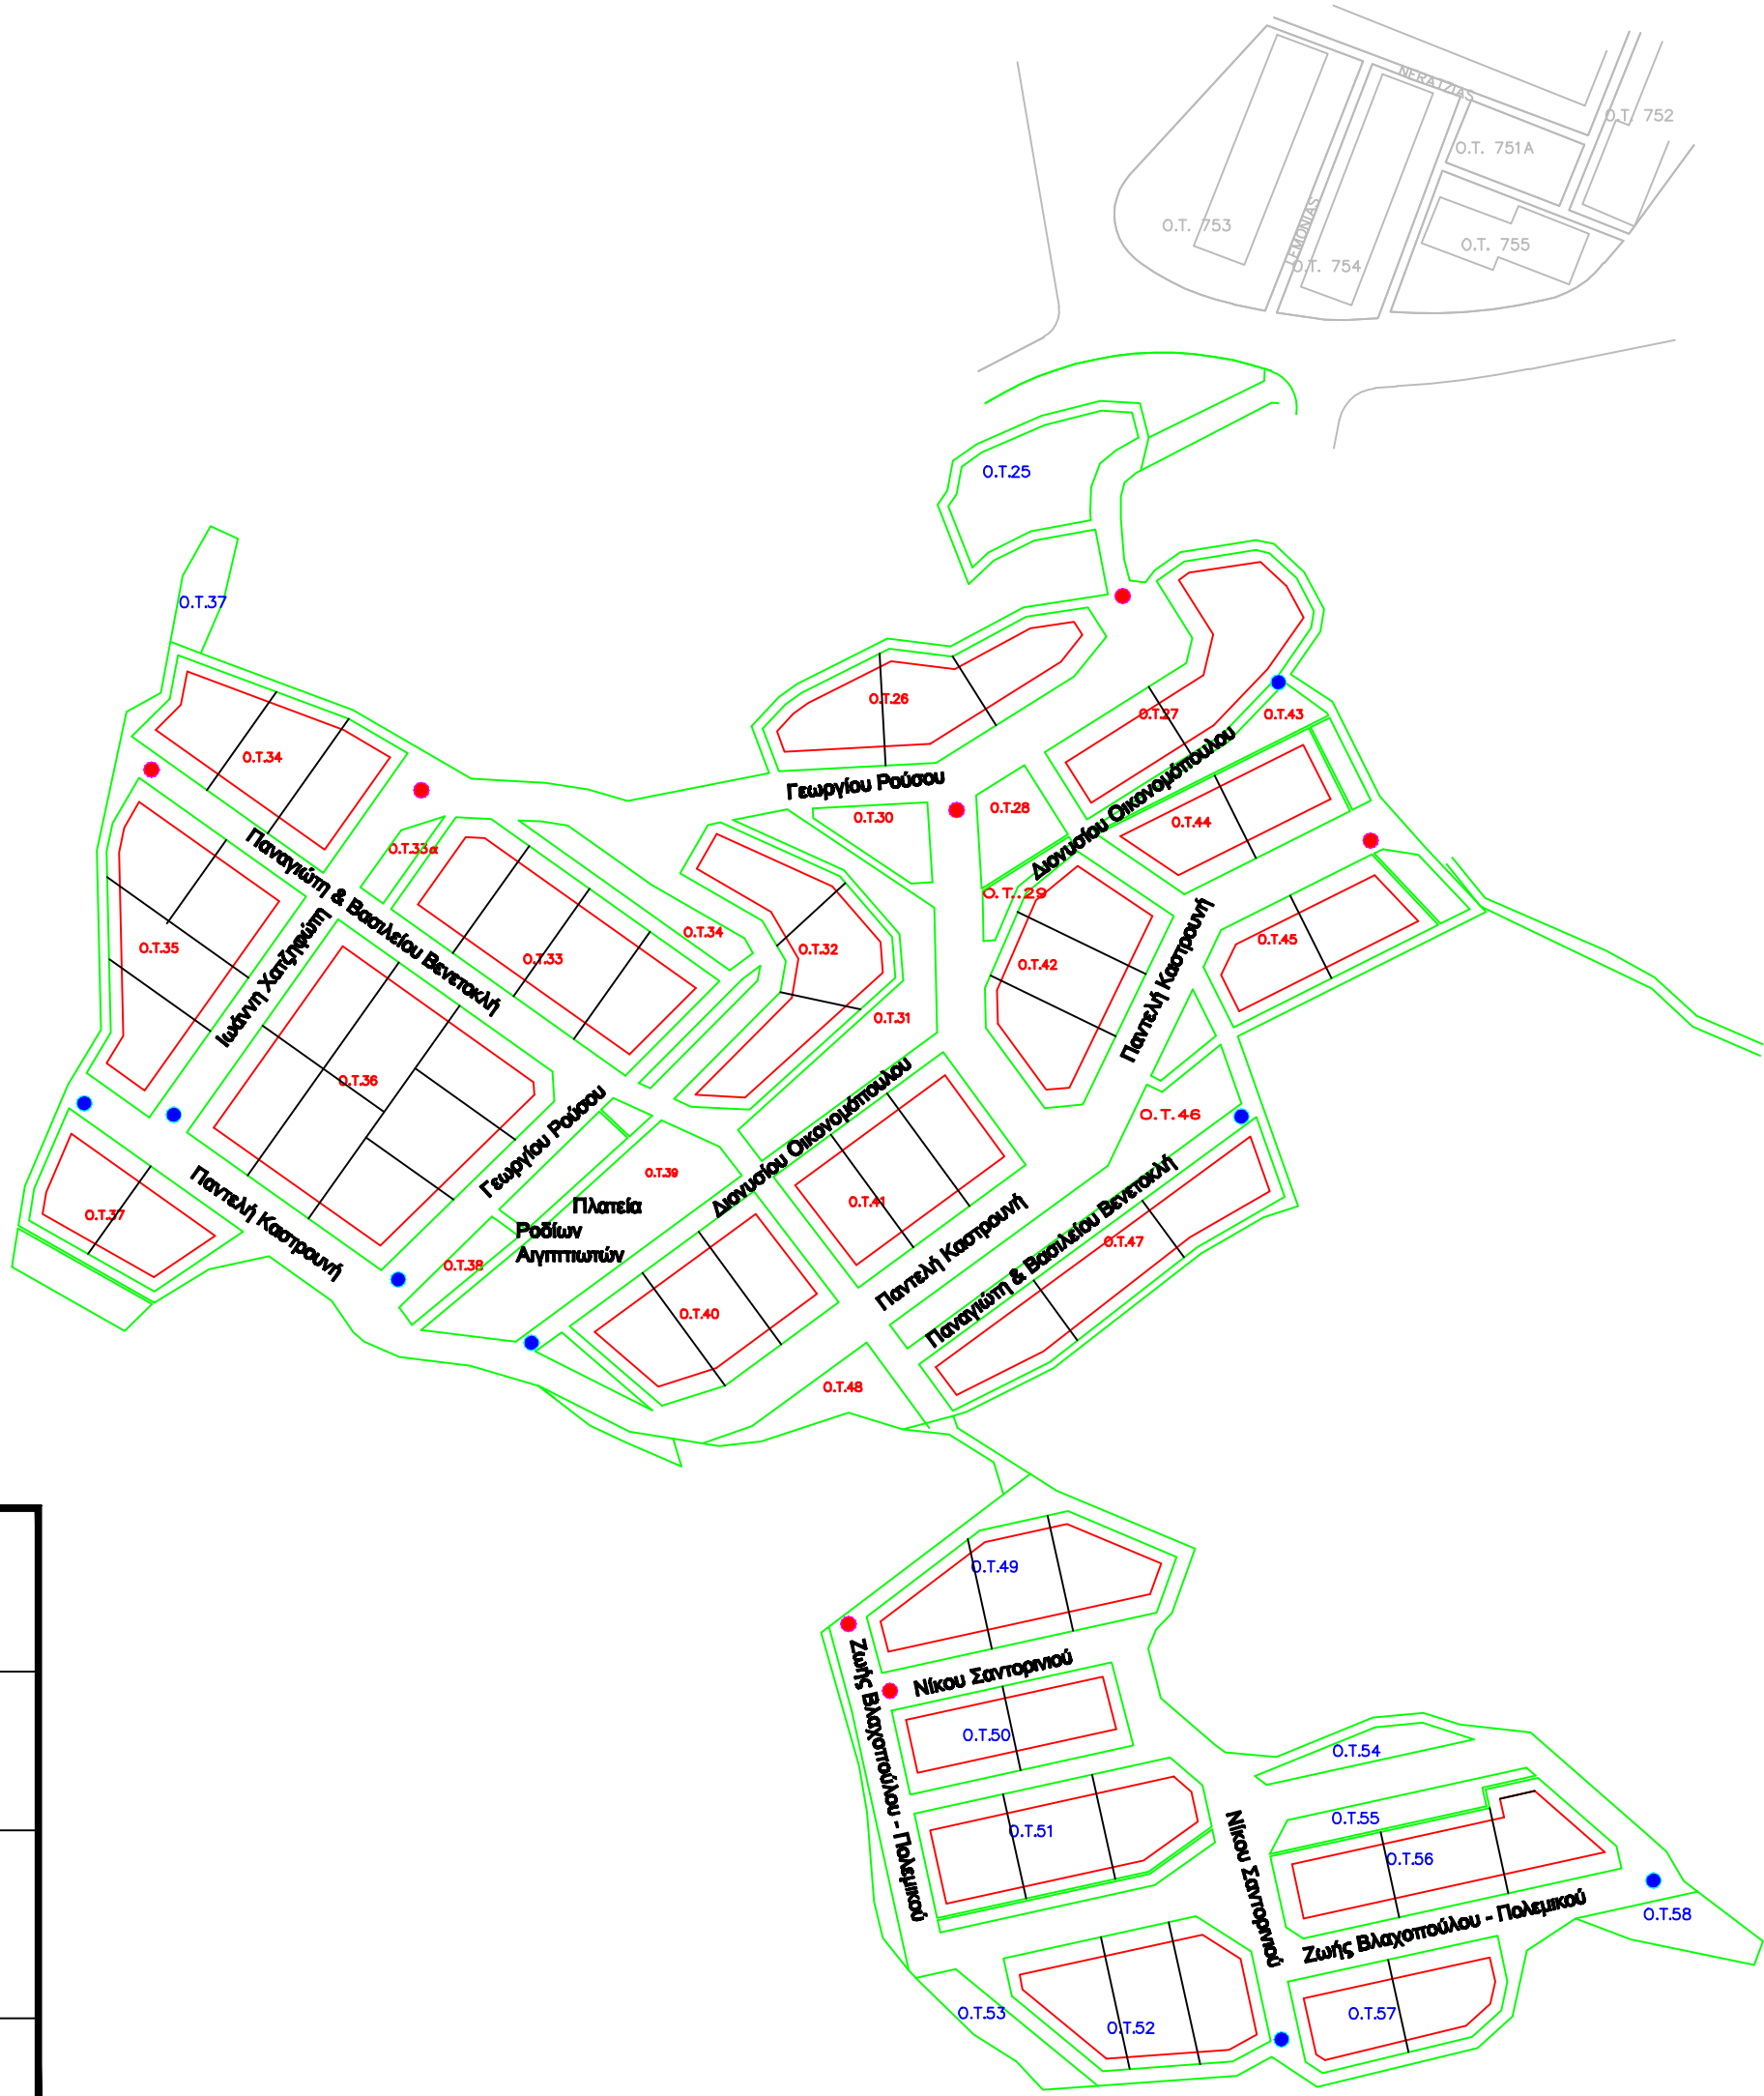


ΟΙΚΟΔΟΜΙΚΟΣ ΣΥΝΕΤΑΙΡΙΣΜΟΣ ΑΙΓΥΠΤΙΩΤΩΝ

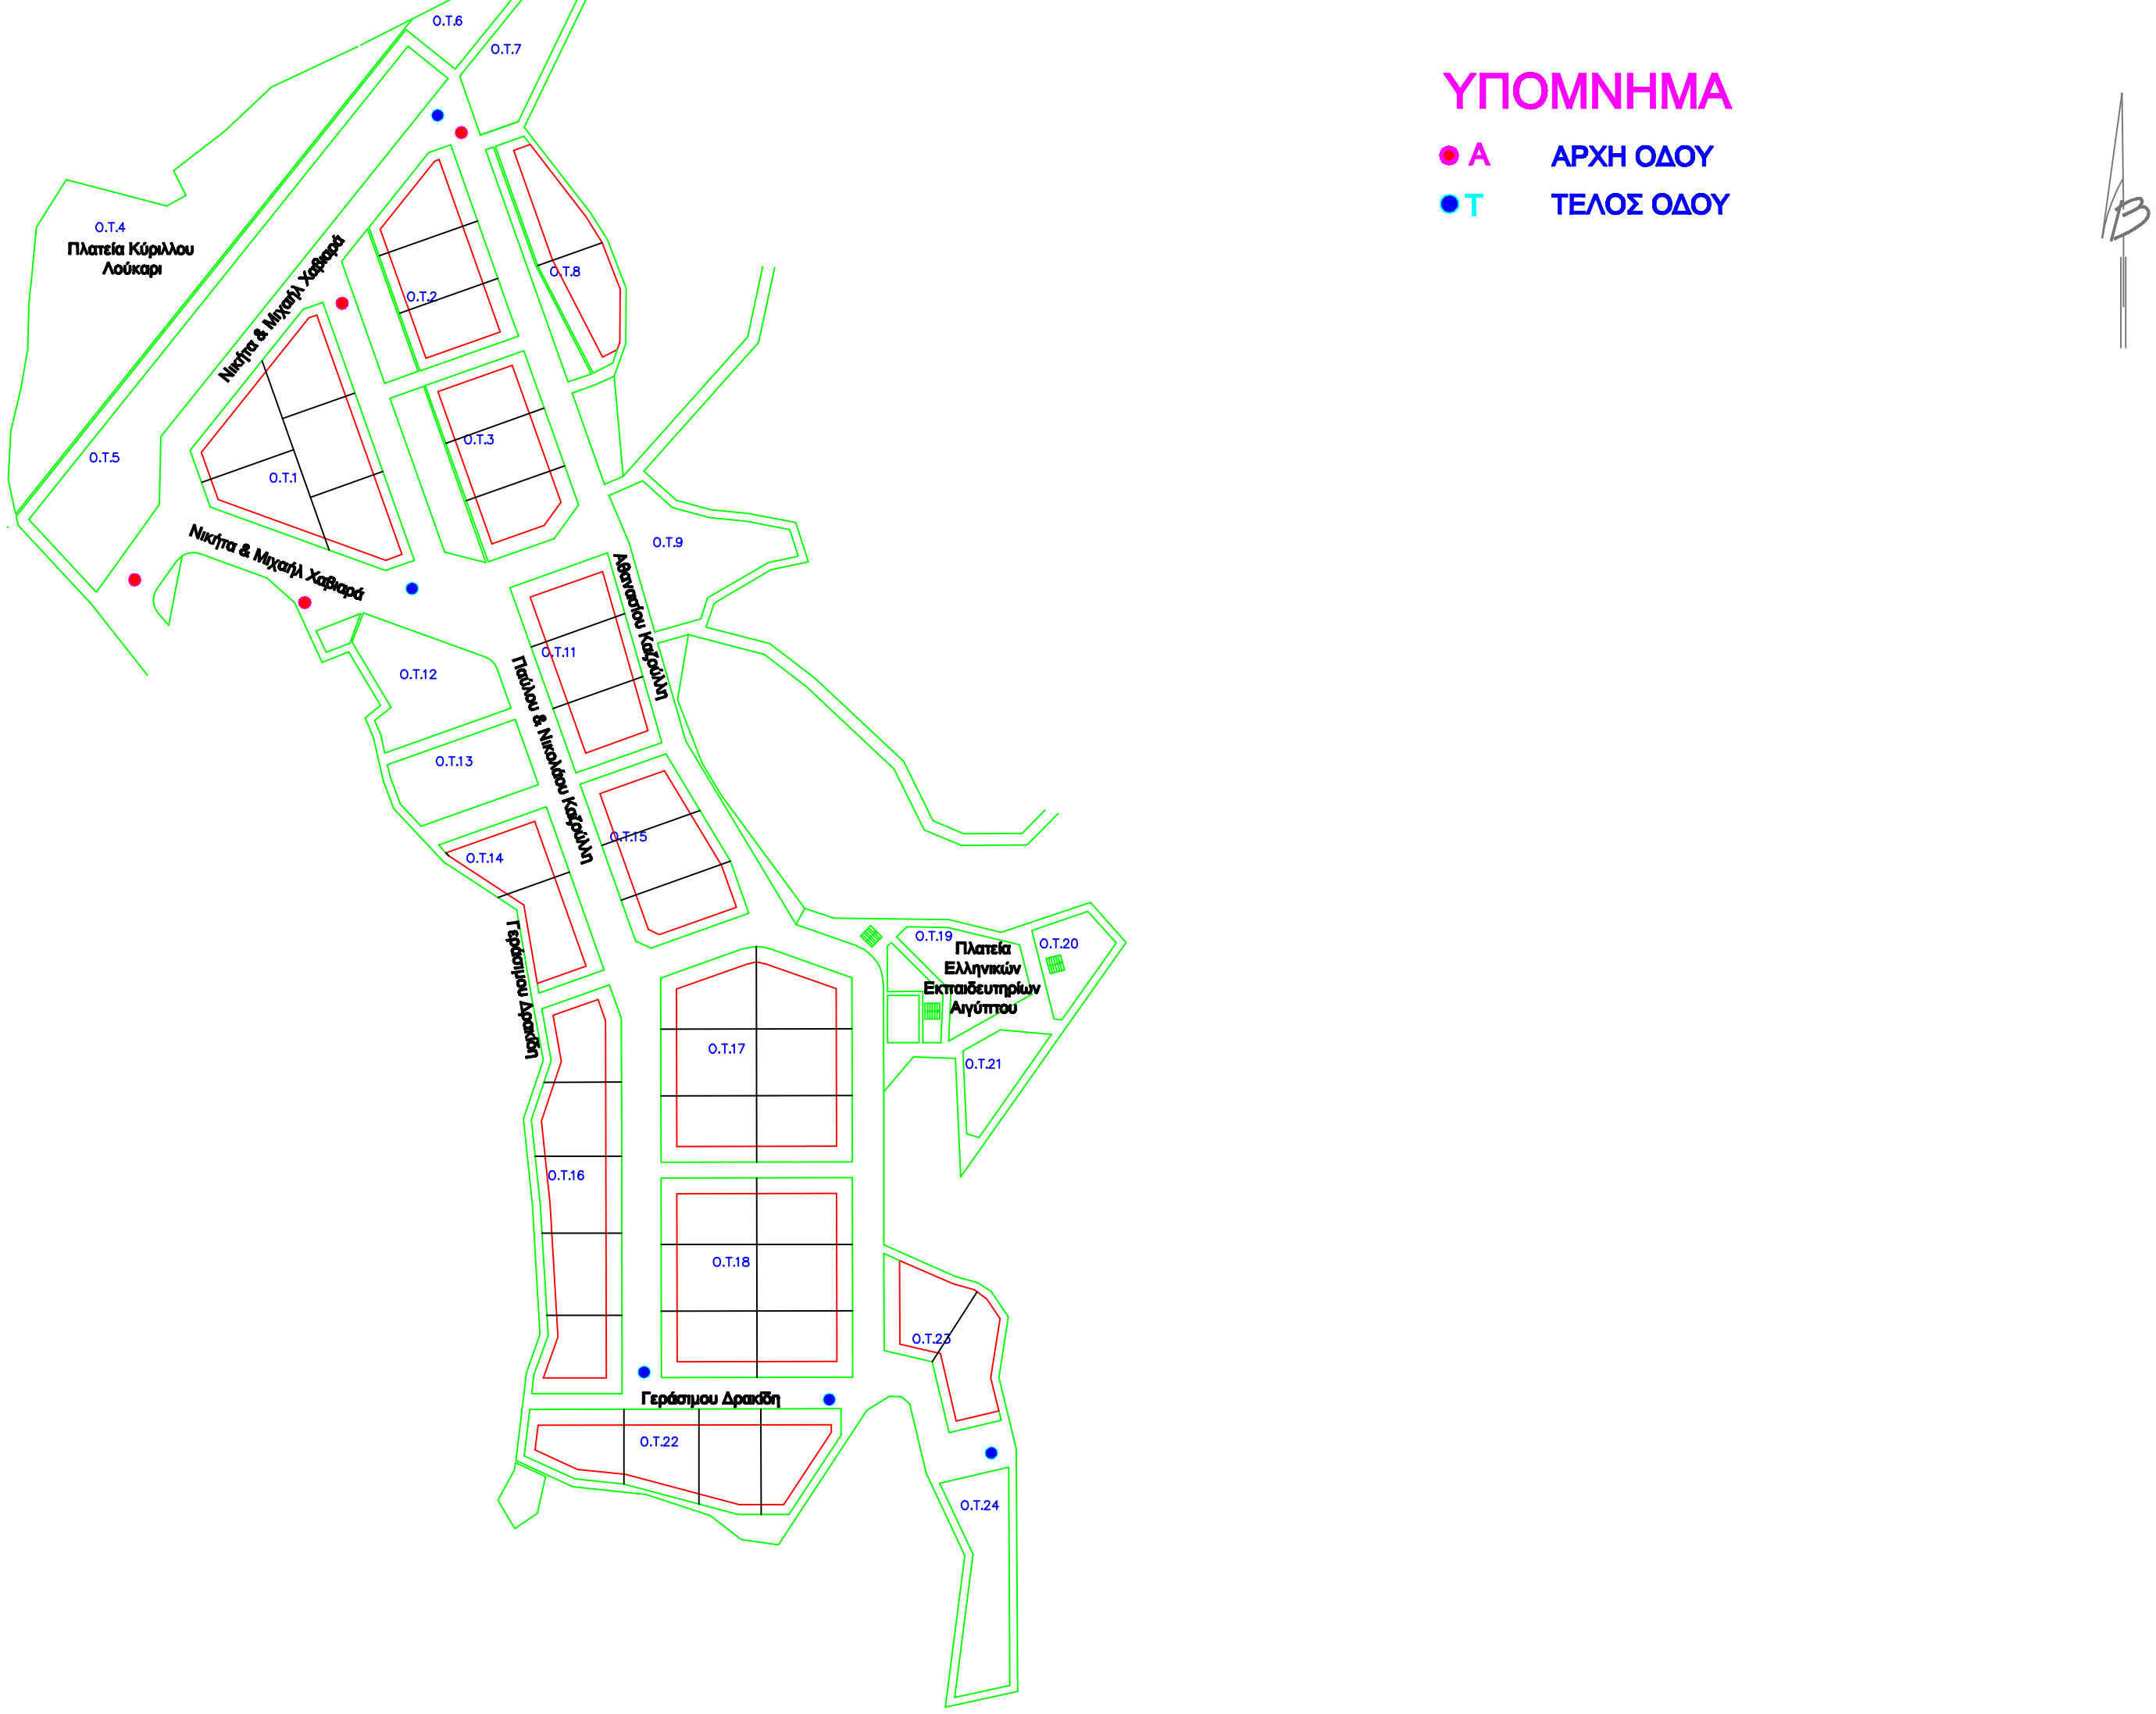

<p>ΔΗΜΟΣ ΡΟΔΟΥ</p> <p>ΔΙΕΥΘΥΝΣΗ ΠΟΛΕΟΔΟΜΙΚΟΥ ΣΧΕΔΙΑΣΜΟΥ</p>
<p>ΤΜΗΜΑ: ΠΟΛΕΟΔΟΜΙΚΟΥ ΠΛΗΡΟΦΟΡΙΑΚΟΥ</p> <p>ΣΥΣΤΗΜΑΤΟΣ</p>
<p>ΘΕΜΑ: ΟΝΟΜΑΤΟΘΕΣΙΑ ΟΔΩΝ ΣΤΗΝ ΠΕΡΙΟΧΗ</p> <p>“ΟΙΚΟΔΟΜΙΚΟΣ ΣΥΝΕΤΑΙΡΙΣΜΟΣ ΑΙΓΥΠΤΙΩΤΩΝ”</p>
<p>ΚΑΙΜΑΚΑ 1:1500</p>

KALIMAKA 1:1500